

Nutzflächenaufstellung

1. Obergeschoss	AR	ca. 3,16
1. Obergeschoss	Bad 1	ca. 5,95
1. Obergeschoss	Gang	ca. 8,06
1. Obergeschoss	Hoffice	ca. 12,84
1. Obergeschoss	Kind 1	ca. 12,13
1. Obergeschoss	Kind 2	ca. 12,80
1. Obergeschoss	VR	ca. 5,39

Wohnnutzfläche 1.OG 60,33 m²



2. Dachgeschoss	Entreé	ca. 6,86
2. Dachgeschoss	Schlafen / Ankleide / SR	ca. 23,47
2. Dachgeschoss	VR	ca. 3,63
2. Dachgeschoss	WC	ca. 2,05
2. Dachgeschoss	Wellnessbad/Sauna/WC	ca. 12,55
2. Dachgeschoss	Wohnen	ca. 53,87

Wohnnutzfläche DG 102,43 m²



Gesamtwohnnutzfläche 162,76 m²

2. Dachgeschoss	Terrasse	ca. 192,80
-----------------	----------	------------

WOHNUNG 05 PENTHOUSE

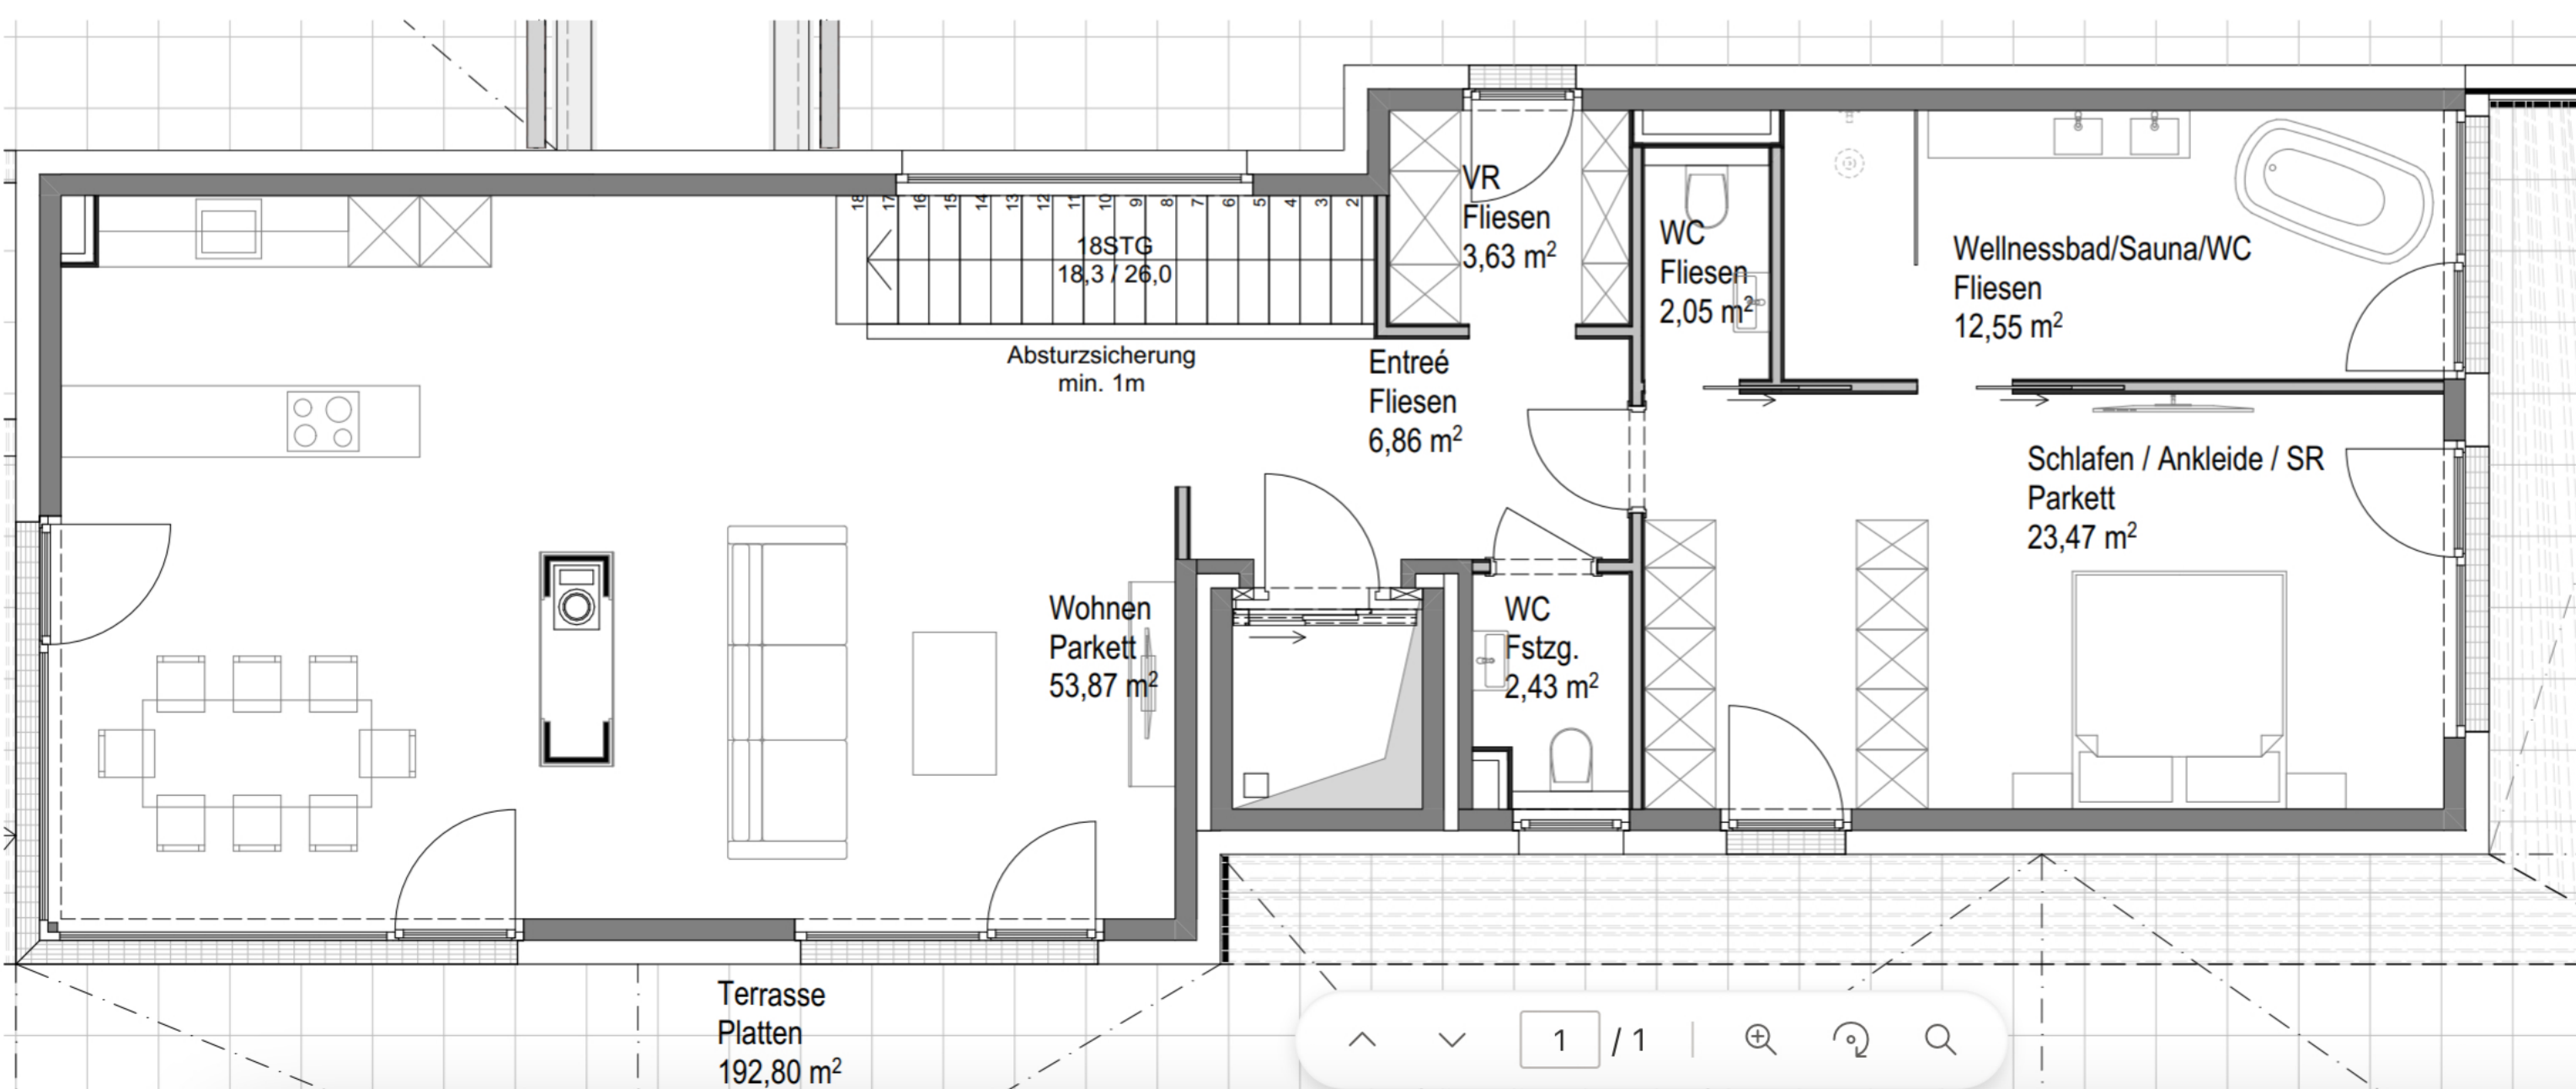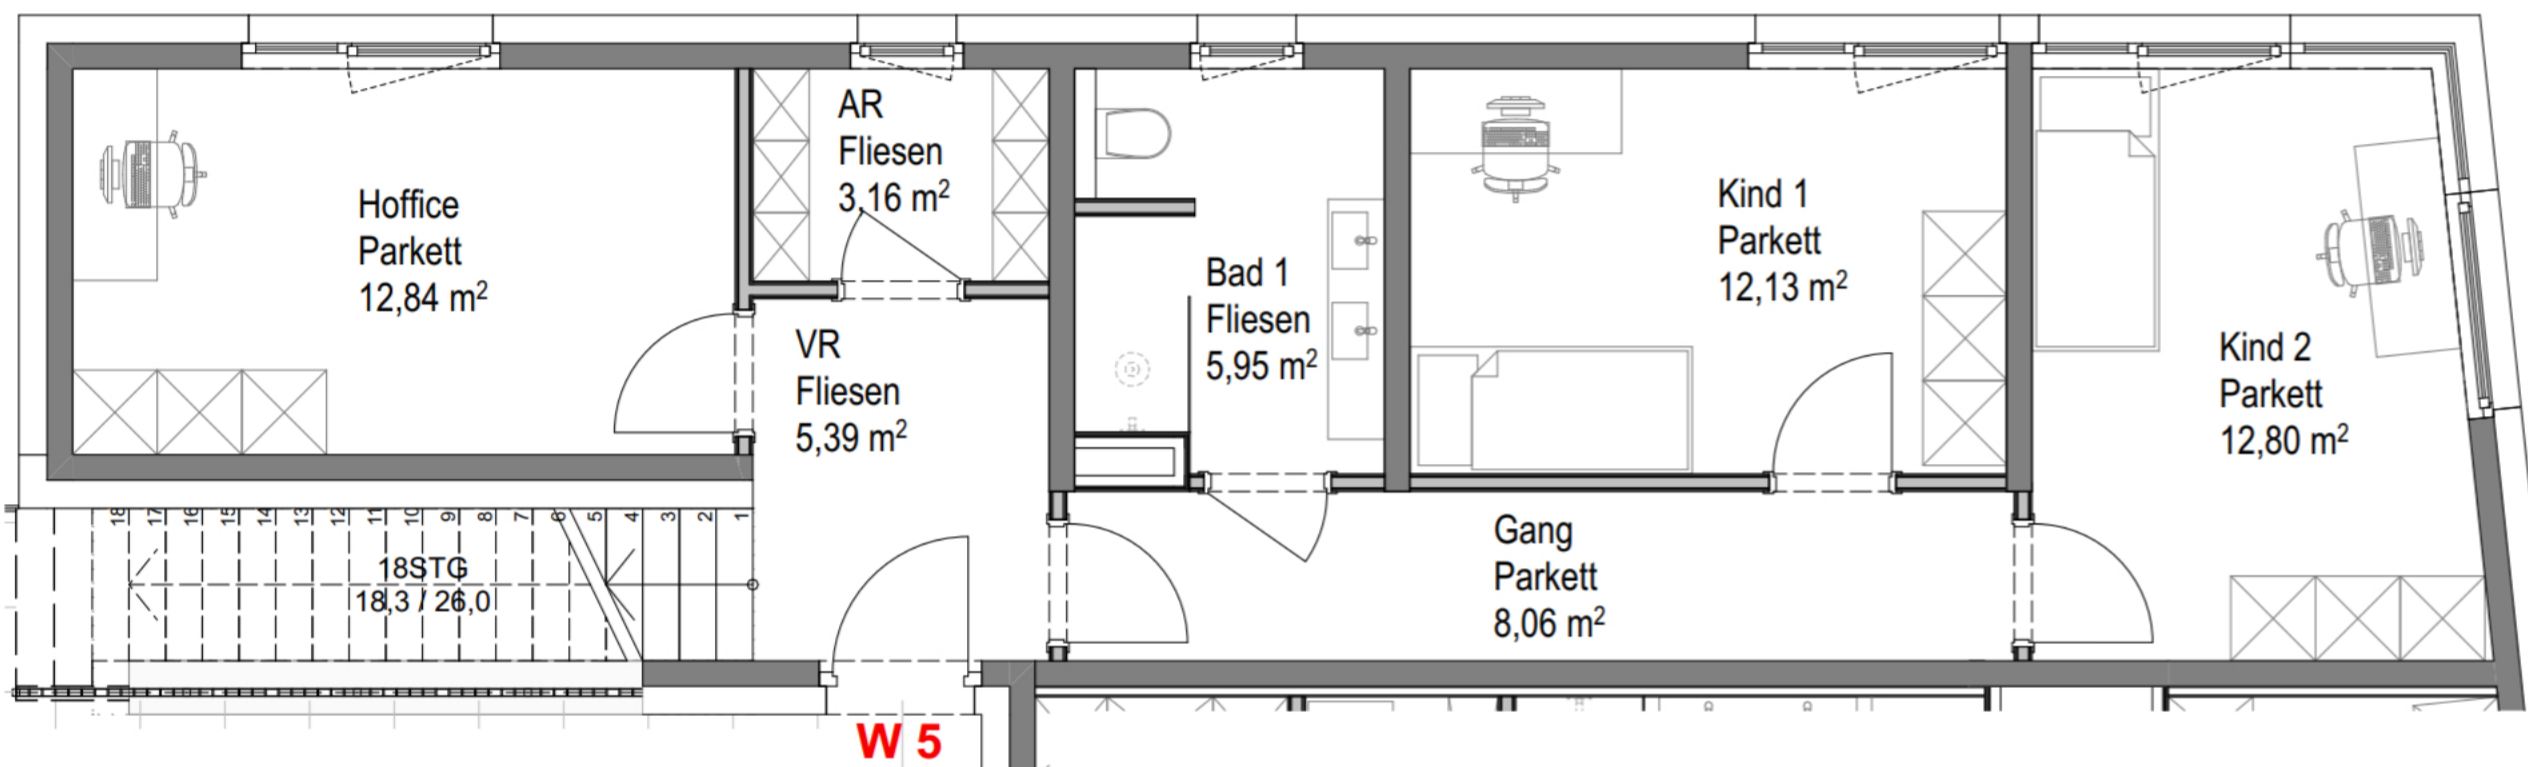

M 1:75

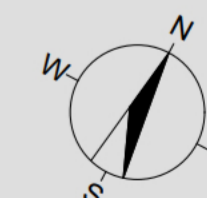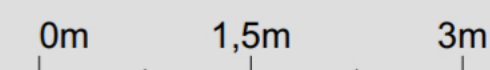

VP_2034_15

06.07.2023

DIESE ABBILDUNG IST EINE SCHEMATISCHE DARSTELLUNG.
GÜLTIG IST DAS NATUR-, ROHBAUMASS.
MÖBLIERUNG GEMÄSS VORSCHLAG DES BAUTRÄGERS.